



ANEXO - I - Planta de Localização do Mercadinho da Camacha

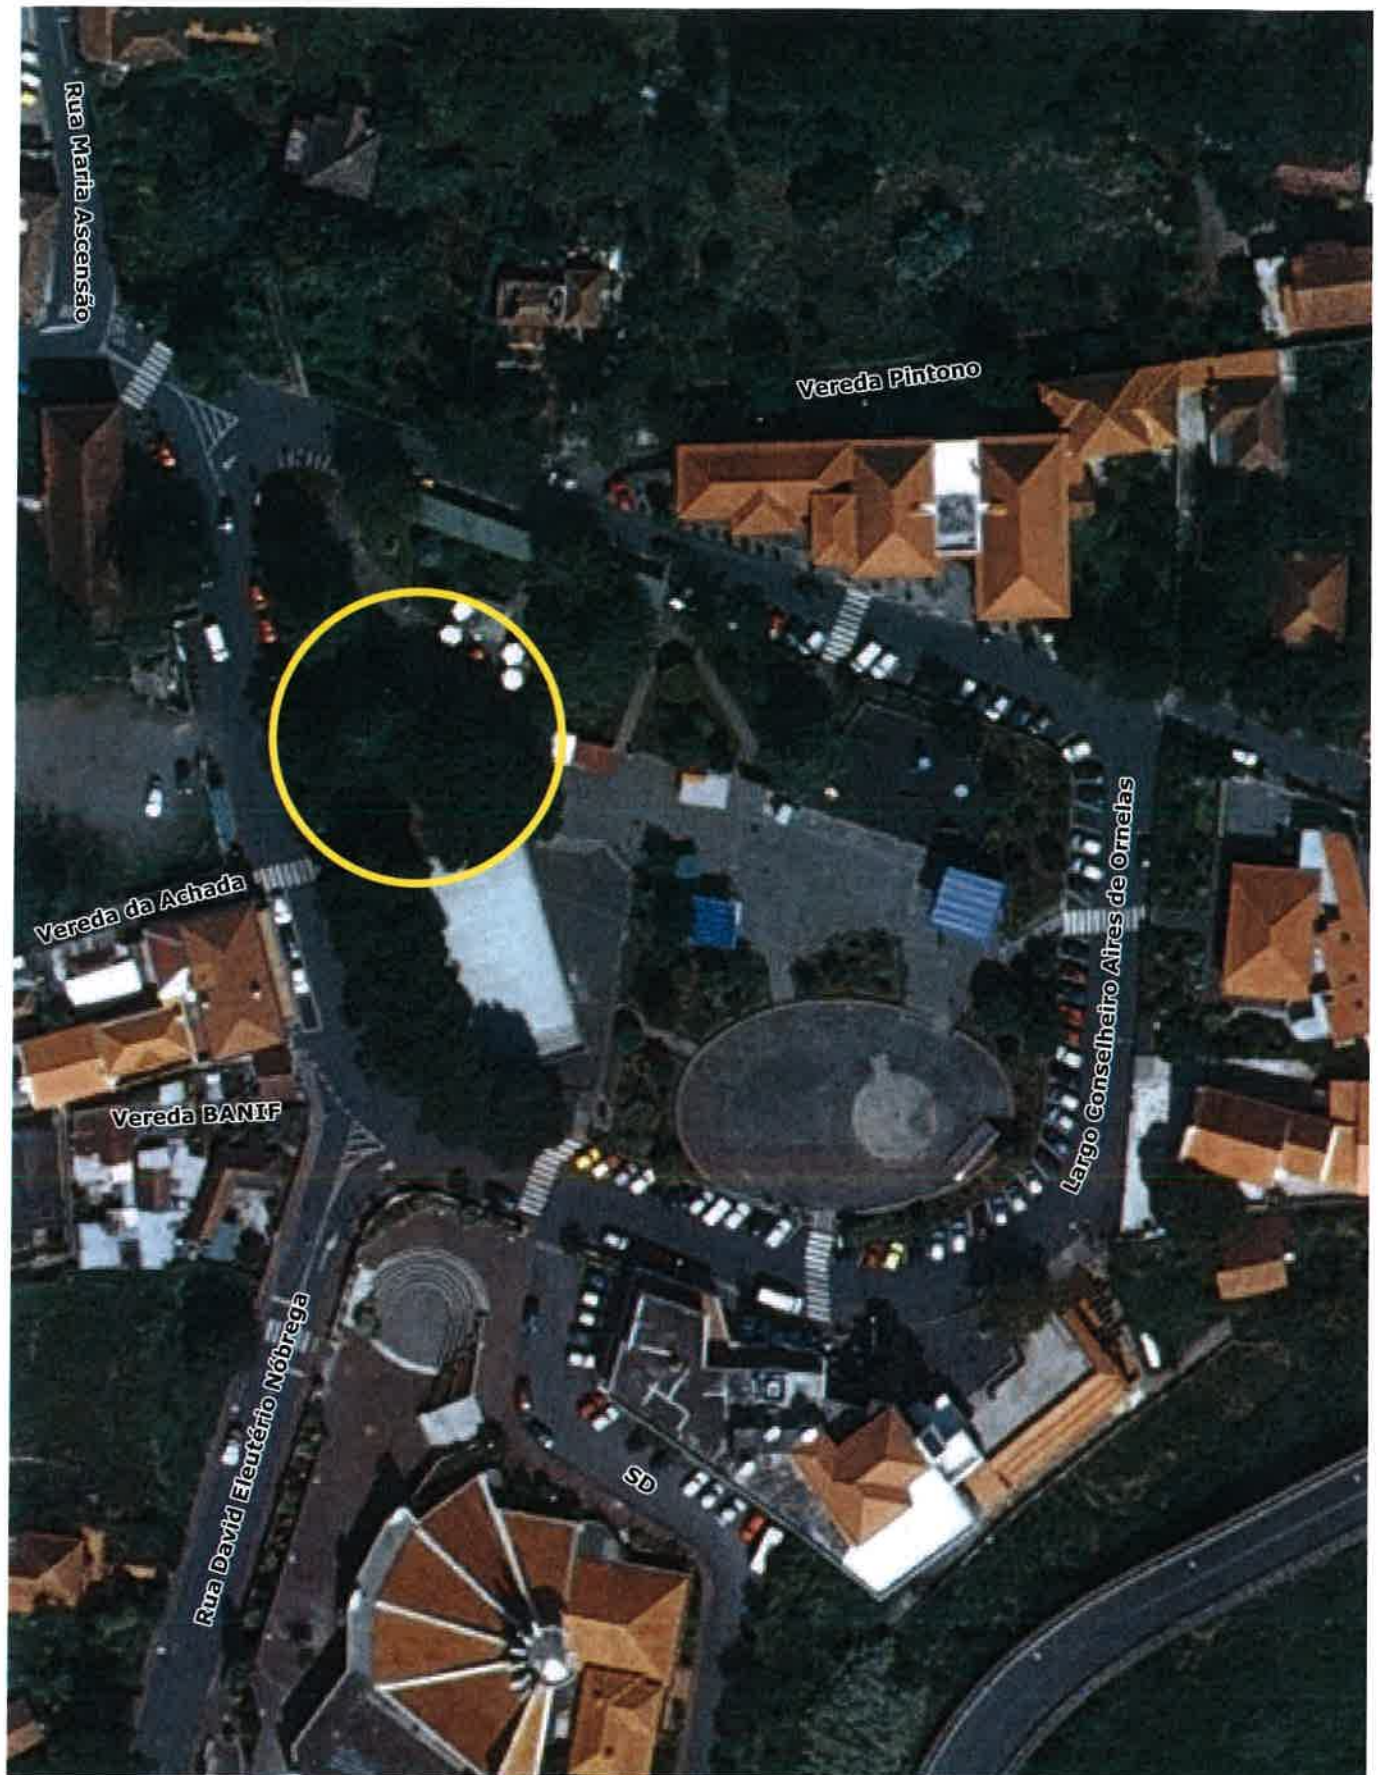

| | | | | | | |
|---|---|-------------------|--------------------|-------------------------------|--|---------------------|
| <div>SECÇÃO DE CADASTRO TOPOGRAFIA E INFORMAÇÃO GEOGRÁFICA</div> <div></div> | ASSUNTO ANEXO I - Planta de Localização Mercadinho da Camacha | | | REQUERENTE | | FOLHA N.º 01 |
| | | | | LOCAL Freguesia da Camacha | | |
| | BASE GEOGRÁFICA Ortofotomapa | ESCALA 1:1 000 | DATA 2018-10-29 | TÉCNICO RESPONSÁVEL | | |